



CORTE 1

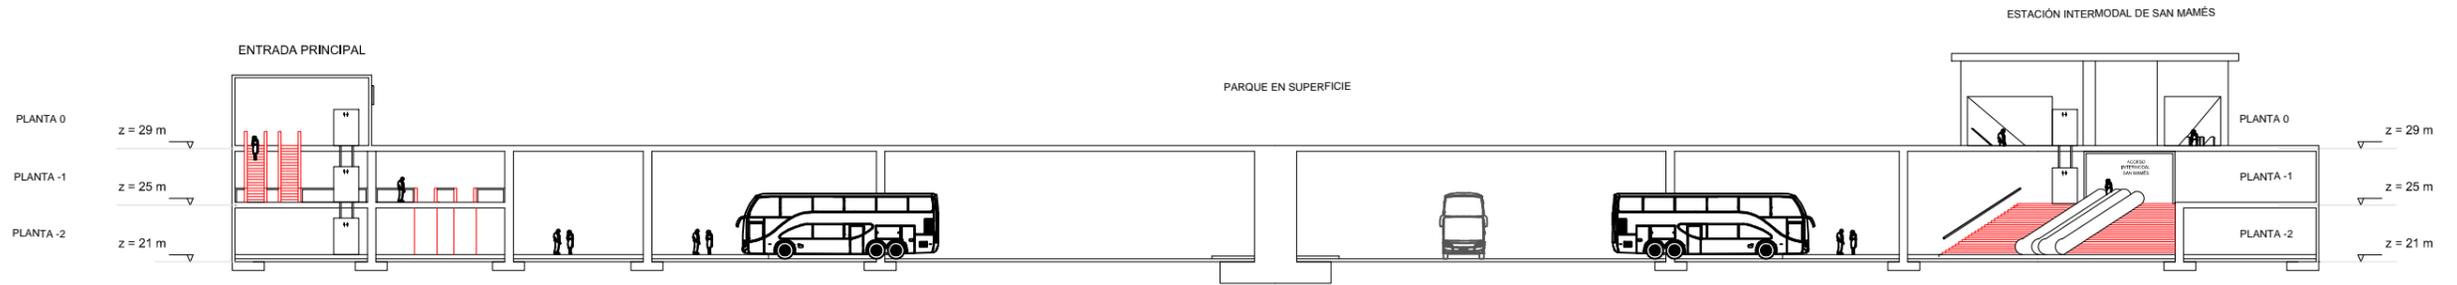

ESCALA 1/500

ESTACIÓN INTERMODAL DE SAN MAMÉS

CORTE 2

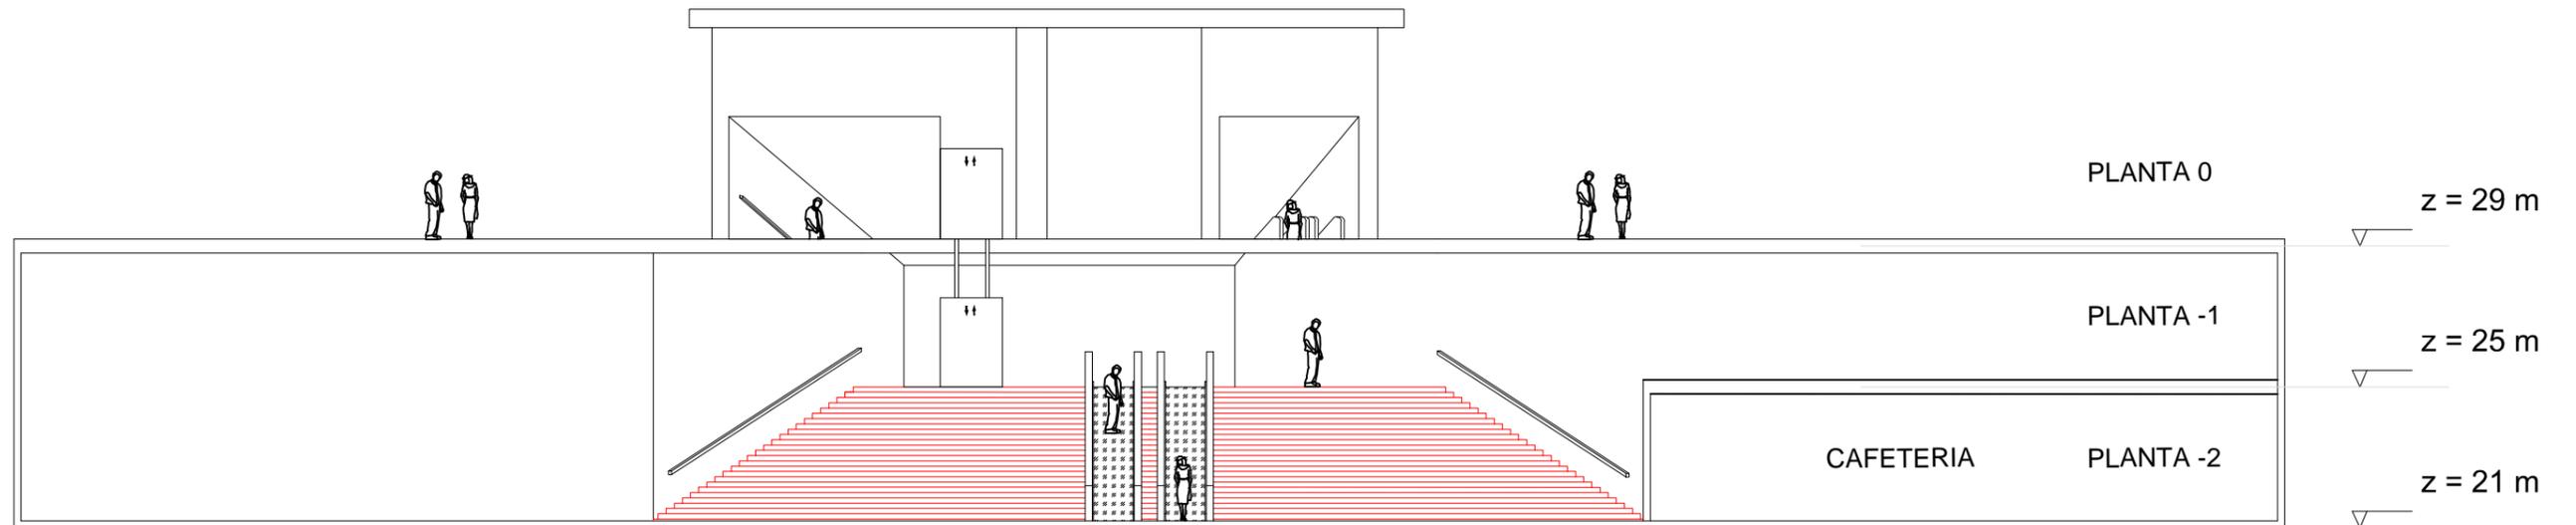

ESCALA 1/200

— CAMBIO DE NIVEL



ESCUELA UNIVERSITARIA DE INGENIERÍA TÉCNICA DE MINAS Y DE OBRAS PÚBLICAS

AUTOR:
ANDER TENA MESA

PROYECTO:
PROYECTO DE SOTERRAMIENTO DE LA NUEVA ESTACIÓN DE AUTOBUSES DE BILBAO

BILBAO, JUNIO de 2015

PLANO:
DETALLES ESTACIÓN; CORTE 1 Y CORTE 2

HOJA
4 de 5

Nº PLANO:
17