


Universidad del País Vasco

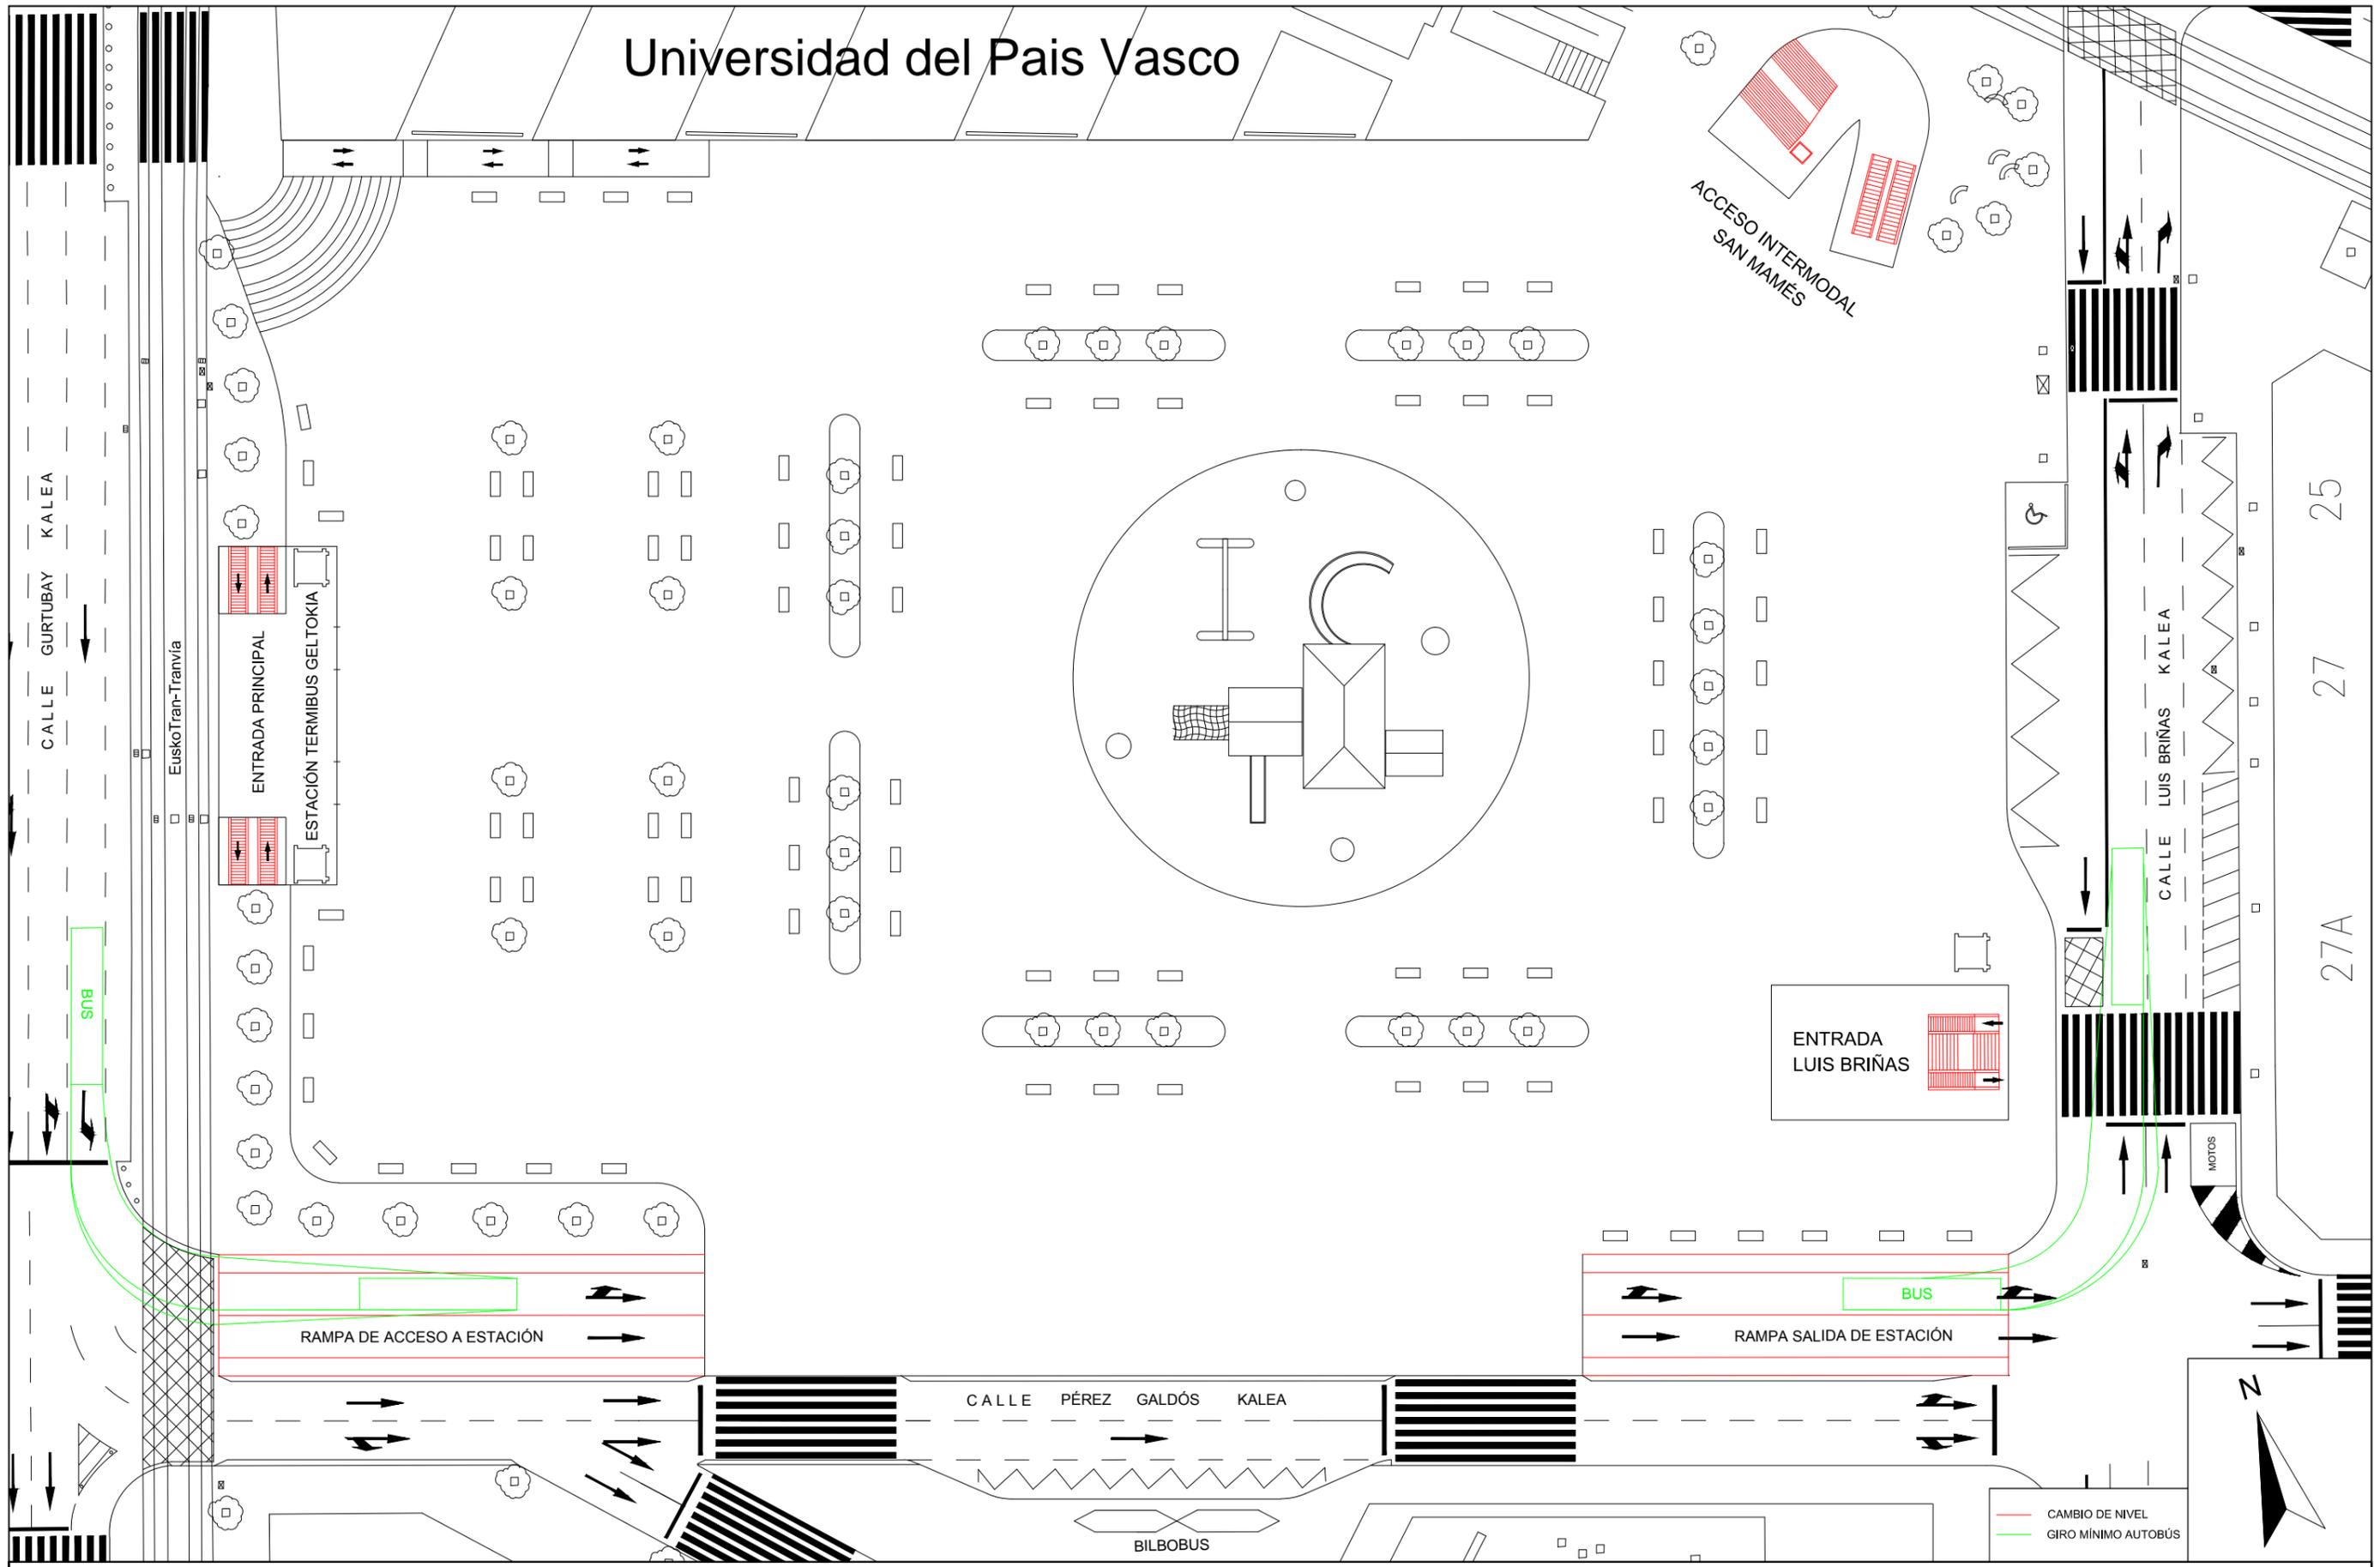

ESCUELA UNIVERSITARIA DE INGENIERÍA TÉCNICA DE MINAS Y DE OBRAS PÚBLICAS

AUTOR:
ANDER TENA MESA

PROYECTO:
PROYECTO DE SOTERRAMIENTO DE LA NUEVA ESTACIÓN DE AUTOBUSES DE BILBAO
BILBAO, JUNIO de 2015

Escala 1/500
1 : 500
-5 0 5 10 15 m

PLANO:
PLANTA 0 - PARQUE

HOJA
1 de 5
Nº PLANO:
14