


eman ta zabal zazu



Universidad
del País Vasco

Euskal Herriko
Unibertsitatea

Arkitektura
Saila
Departamento
de Arquitectura

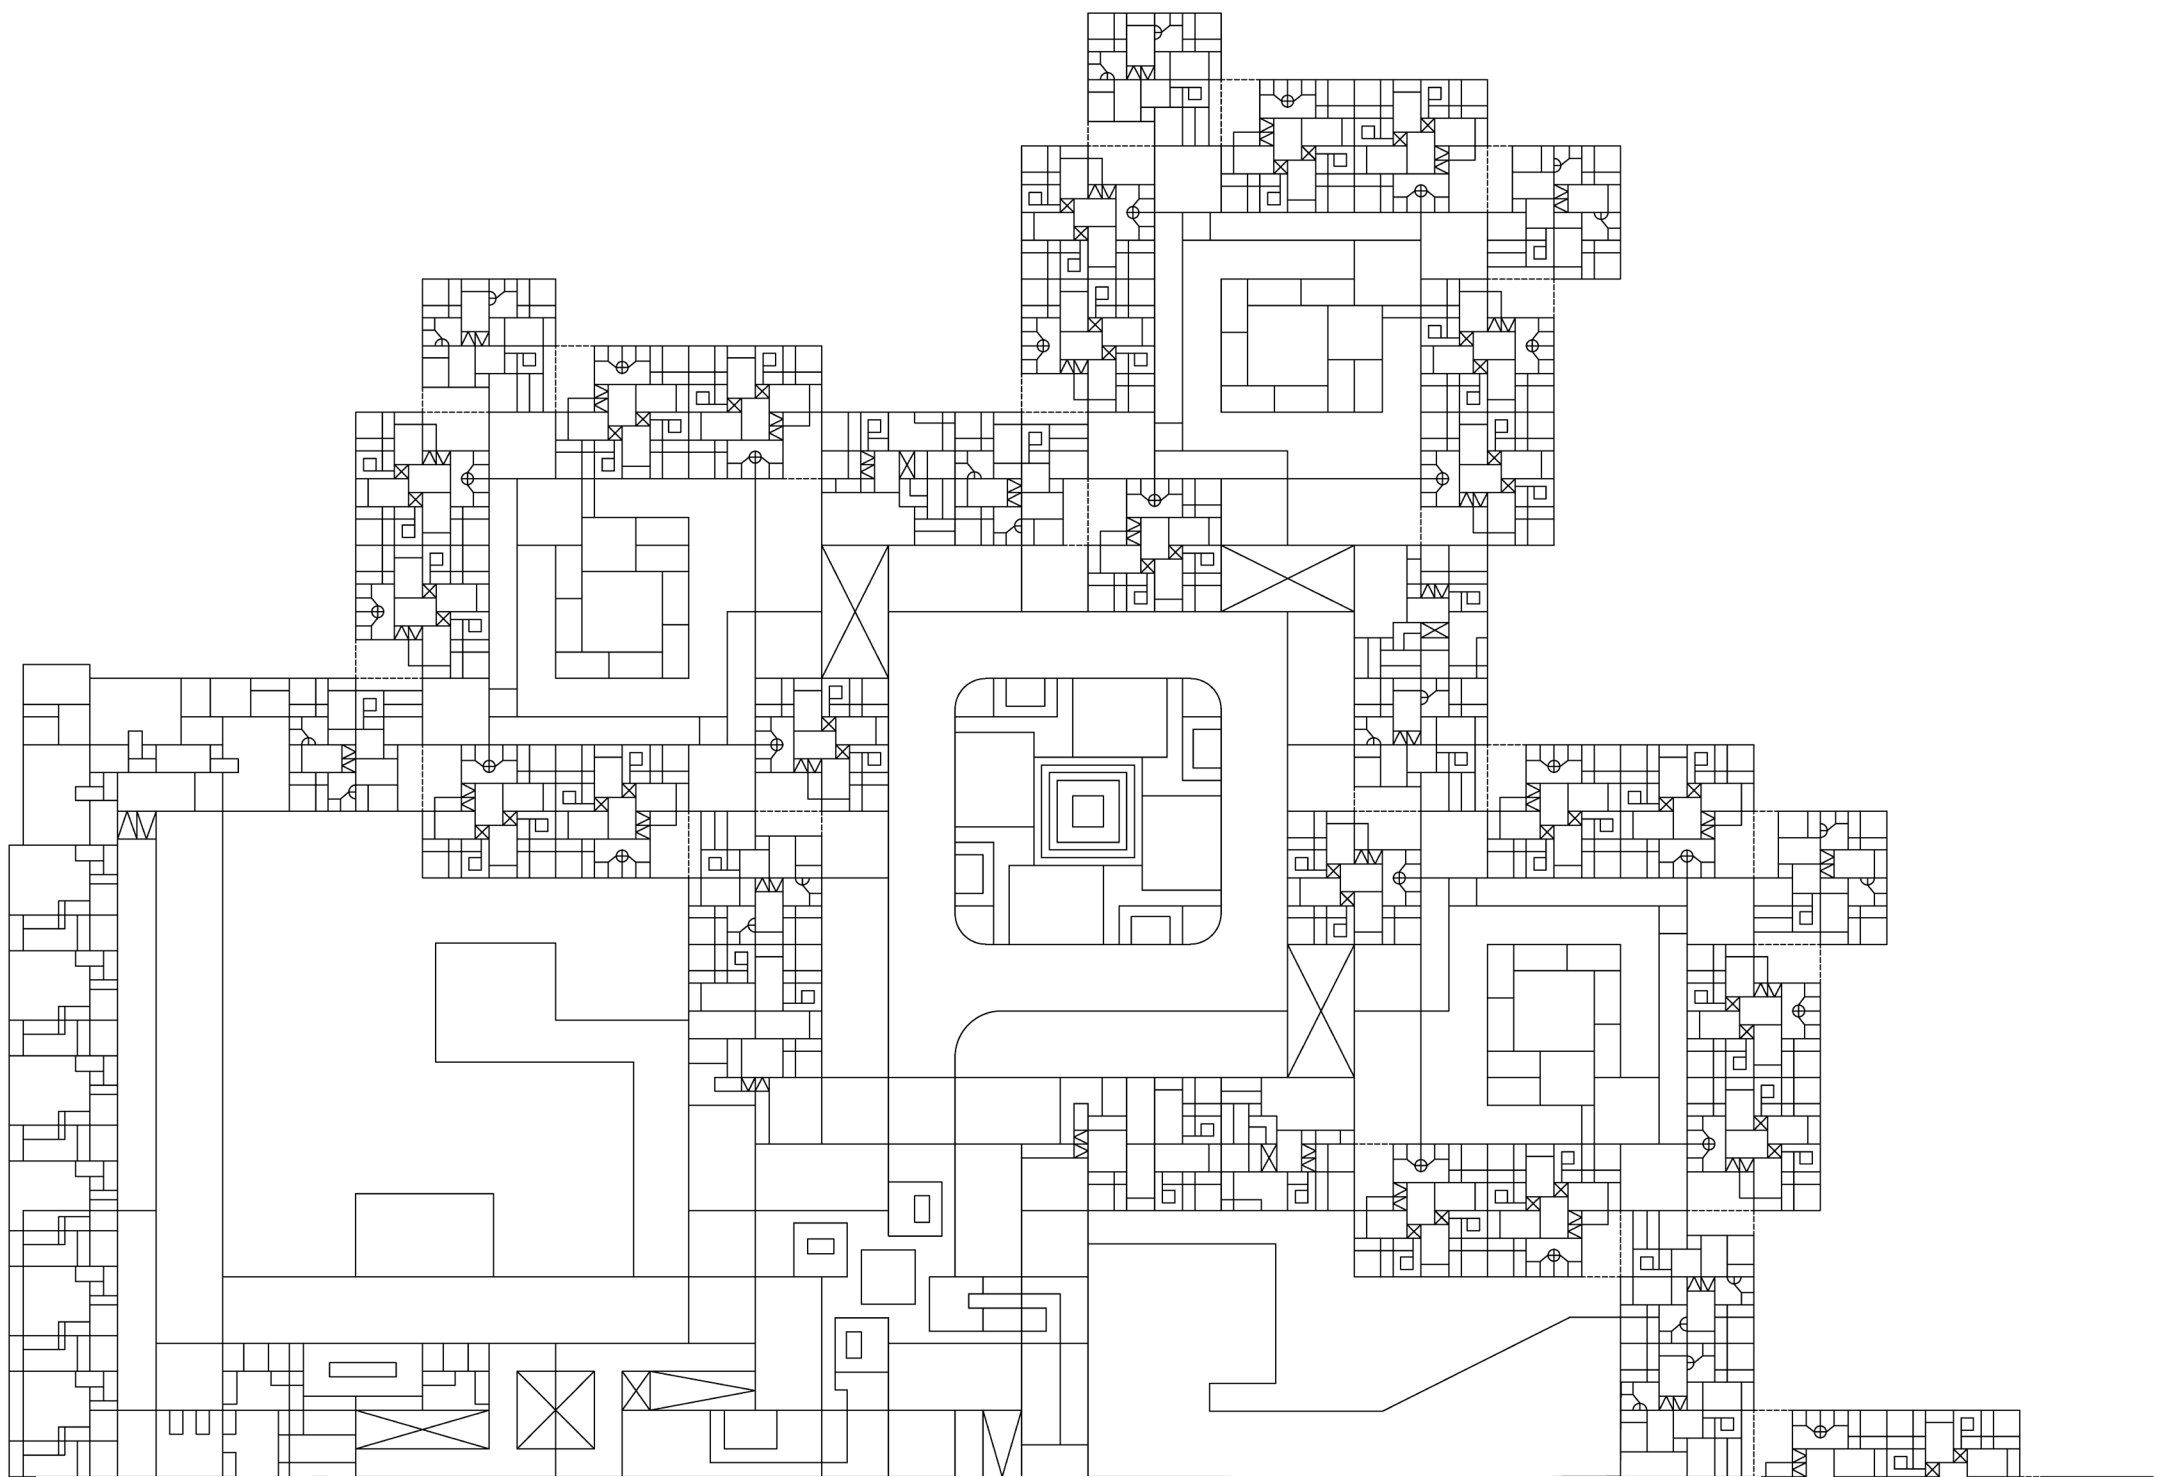

TOWARDS A CONFIGURATIVE DISCIPLINE

www.ehu.eus

Luis Palacios Labrador-
en hitzaldia Architectural
Design IX / Proiektuak IX
irakasgai barruan.

Data: 2024/11/29
Ordua: 11:30- 13:30
Ikasgela: T02/03 (Behe solairua)
Arkitektura Goi eskola Teknikoa
Oñati Plaza, 2, 20018
Donostia-San Sebastián

Charla de Luis Palacios
Labrador dentro de la
asignatura de Architectural
Design IX / Proyectos IX

Fecha: 29/11/2024
Hora: 11:30 - 13:30
Aula: T02/03 (Planta baja)
Escuela Técnica de Arquitectura
Plaza Oñati, 2, 20018
Donostia-San Sebastián